




POHLED SEVERNÍ

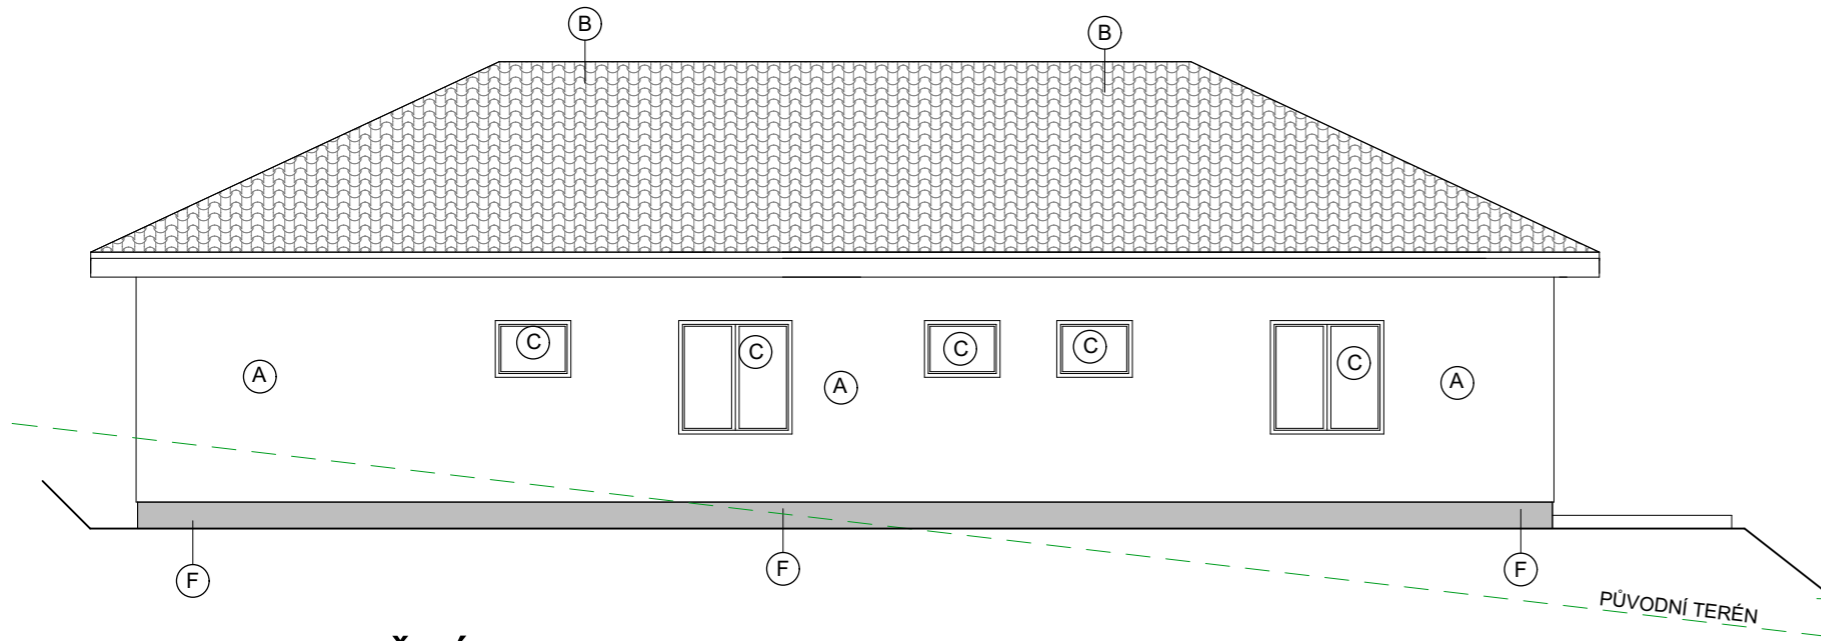


POHLED ZÁPADNÍ

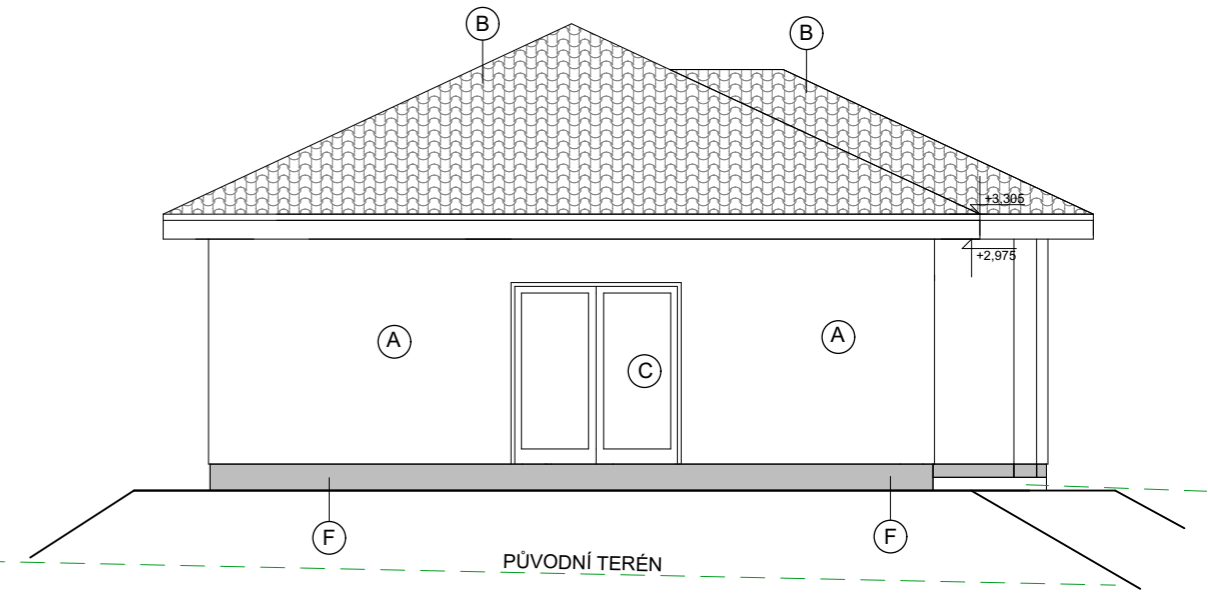

POHLED JIŽNÍ

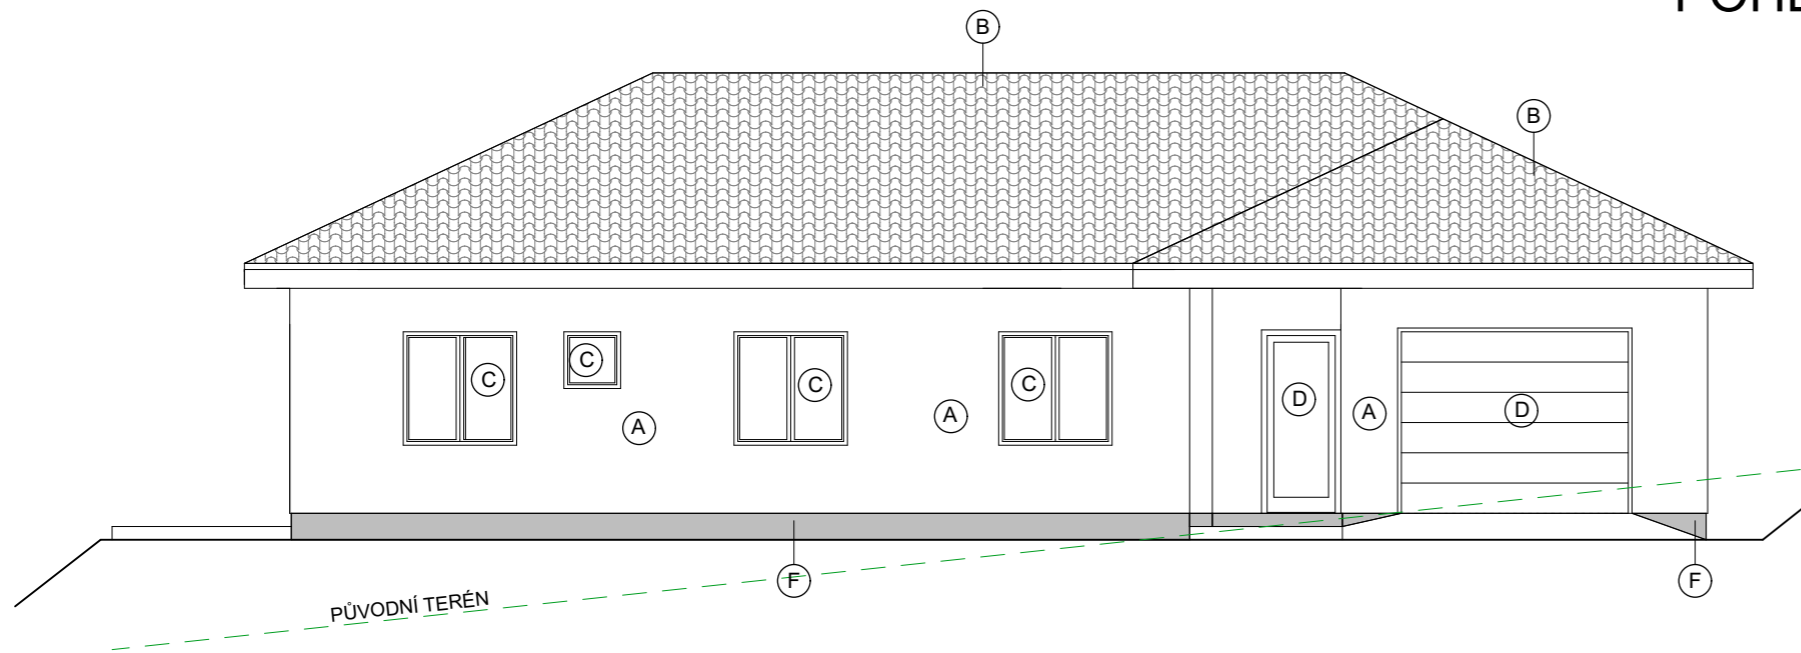

POHLED VÝCHODNÍ

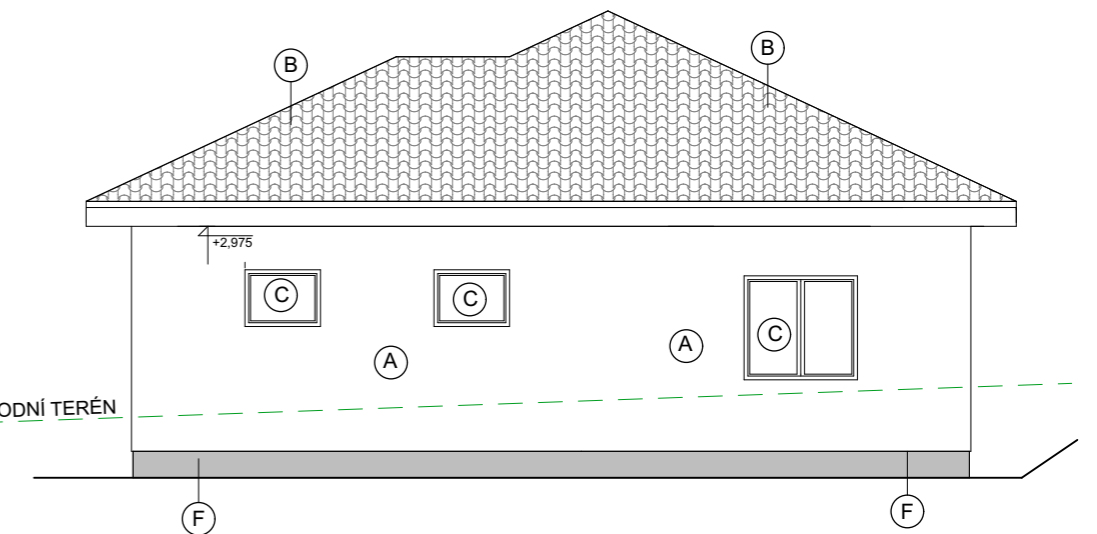

- Legenda povrchů:**
- | | |
|----------|-------------------------------|
| Označení | Popis provedení povrchu |
| (A) | Omítka silikonová |
| (B) | Střešní krytina |
| (C) | Okno - rám - plast |
| (D) | Dveře vchodové - rám - plast |
| (E) | Dřevěné prvky |
| (F) | Sokl |
| (G) | Klempířské / zámečnické prvky |

ZODP. PROJEKTANT	PROJ. PROFESE	VYPRACOVAL	KOLEK s.r.o. Ing. Jiří Kolek Letní 1257/25 72100 Ostrava Svinov tel.: +420 725 004 704 e-mail.: kolek@koleksro.cz www.koleksro.cz
Ing. Jiří Kolek	Ing. Jiří Kolek	Ing. Jiří Kolek	
INVESTOR:			
Dressler Aleš a Kameníková Karin, Adresa: Jožky Jabůrkové 977/3, Město, 73601 Havířov			
název akce			DATUM
Novostavba rodinného domu			11/2020
Parcela .č. 801/3, k.ú. Albrechtice u Českého Těšína			STUP.P.D.
			DSP+DUR
			ČÍS.ZAK.
			FORMÁT
			A3
			MĚŘÍTKO
			Č.VÝKRESU
			1:100
			D 1.1.7

POHLEDY